

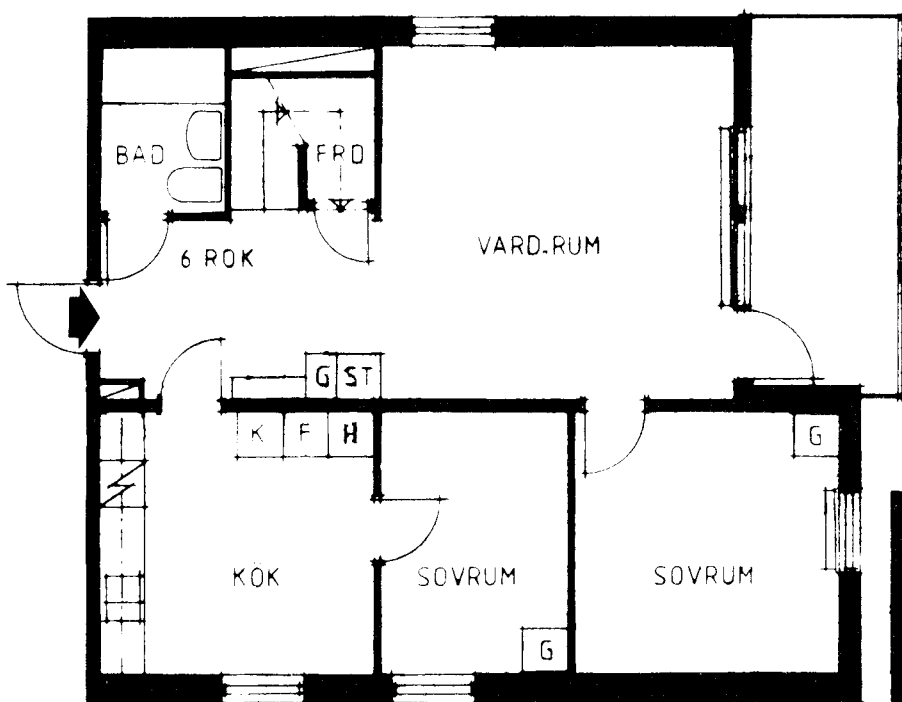


# 5 rum och kök + allrum 129,5 kvm


Finns på följande våningsplan

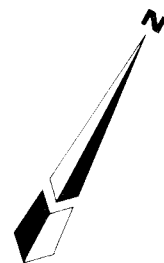

underplan

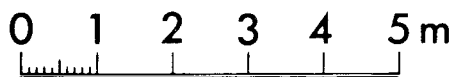

Skala 1:100

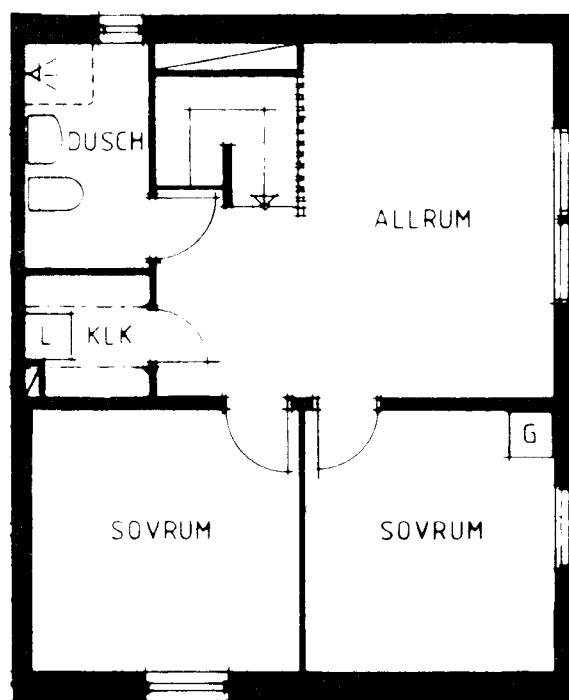

överplan

## Teckenförklaring

- H = Högskåp
- K = Kyl/svaskåp
- F = Frysskåp
- G = Garderob
- L = Linneskåp
- ST = Städskåp
- KLK = Klädkammare
- = Spis

