

FRIDHEM SGATAN

- 1=Cykelrum
- 1A= Cykelrum
- 2=Cykelrum
- 8=Trädgårdsförråd

Hus 5A

- A= Ingång gata
- B= Ingång gård
- 5 = Soprum
- Grovtvättstuga i BV
- Tvättstugor 1 och 2 tr

Hus 5B


- C= Ingång gata
- D= Ingång gård
- 2= Cykelrum
- 4= Föreningslokal ingång från gården
- 6= Soprum
- Snickarbod BV
- Tvättstugor 1 och 3 tr
- Bastu 2 tr

Hus 3

- E= Ingång gård
- 7= Soprum
- Tvättstugor 1 och 3 tr

Carport 17 pl.

Garage 10 pl.

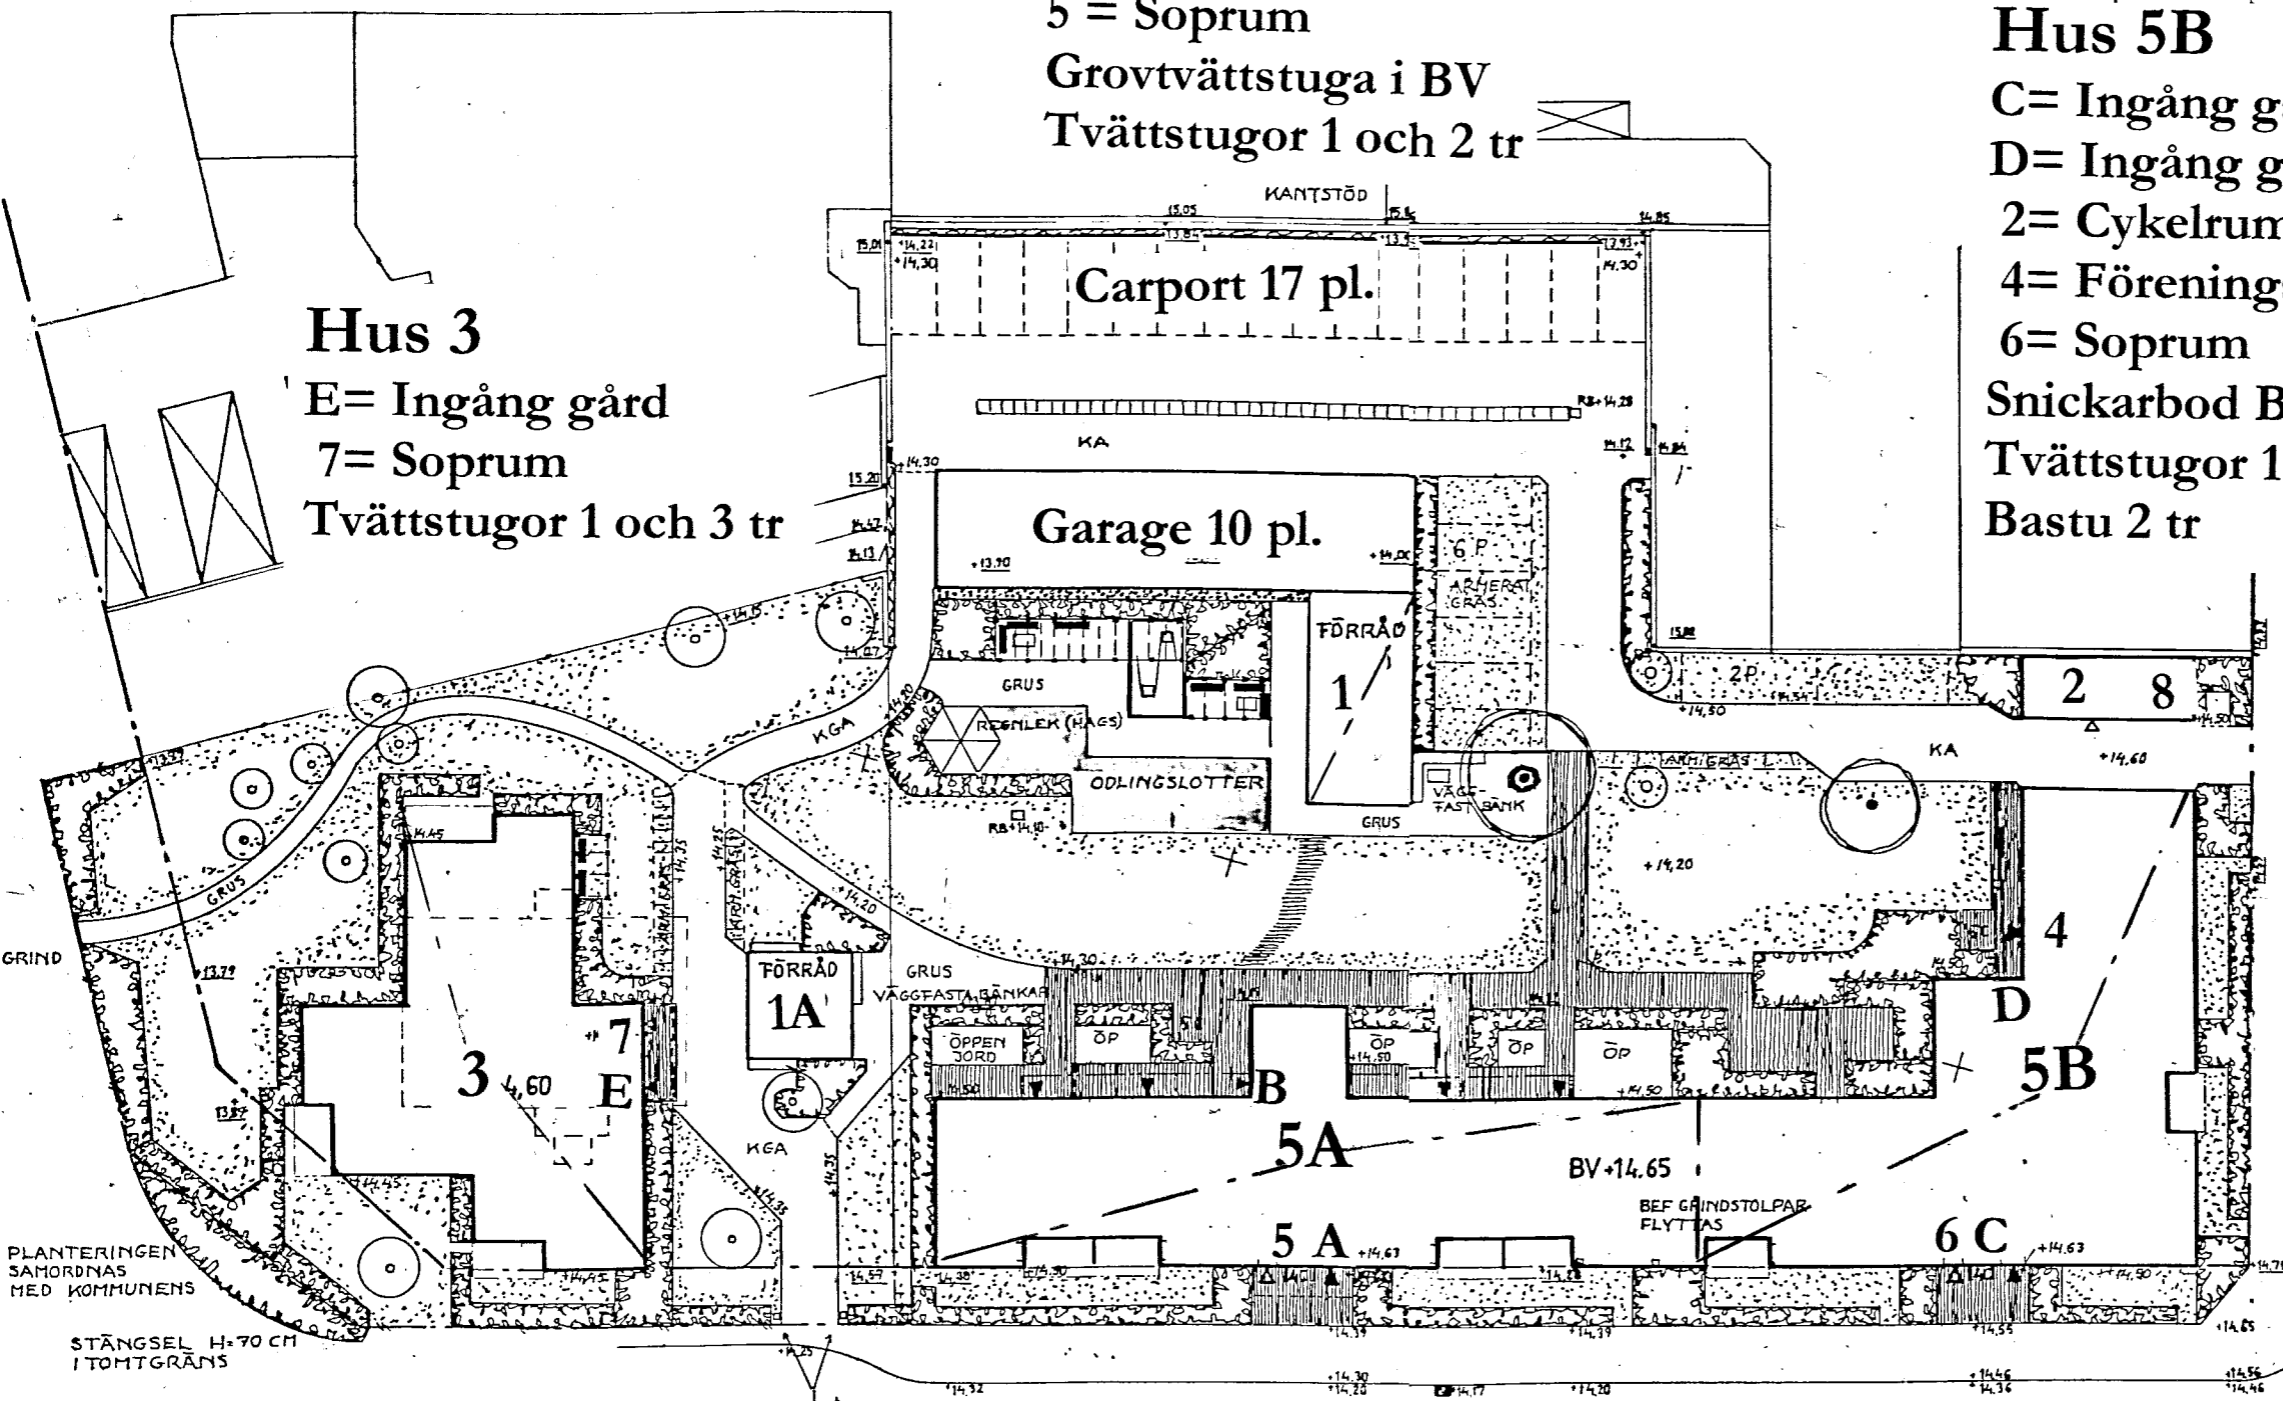

FÖRKLARINGAR

- BEF TRÄD/BUSKE SOM SKALL BEHÅLLAS
- FÖRESLAGNA TRÄD
- PLANTERINGSYTA

- PERGOLA
- CYKELSTÄLL ANTAL CYKLAR
- REGNVATTENBRUNN
- INFILTRATIONSPLATTOR

PLANTERINGEN SAMORDNAS MED KOMMUNENS STÄNGSEL H:70 CM I TOMTGRÄNS

UPPSÄTTNING AV GRINDSTÖLPAR (BRANDBILSVÄG)

BYGGNADSLÖVS RITNING

Riksbyggen
 PROJEKTERINGSBUREÅBETRIK
 Box 679, 113 86 Stockholm
 Tel: 08-736 86 20

ÖREBRO
 KV BASEN ÖREBRO 23
 ETAPP 2 PUNKTHUSET

SITUATIONSPLAN SKALA 1:200

STOCKHOLM 82.02.19
 573310

M2:02